


PLANTA DE SINALIZAÇÃO DA OBRA - Desvios de trânsito 1ª Fase

Ver sinalética abaixo na Placa 1, 2 e 3

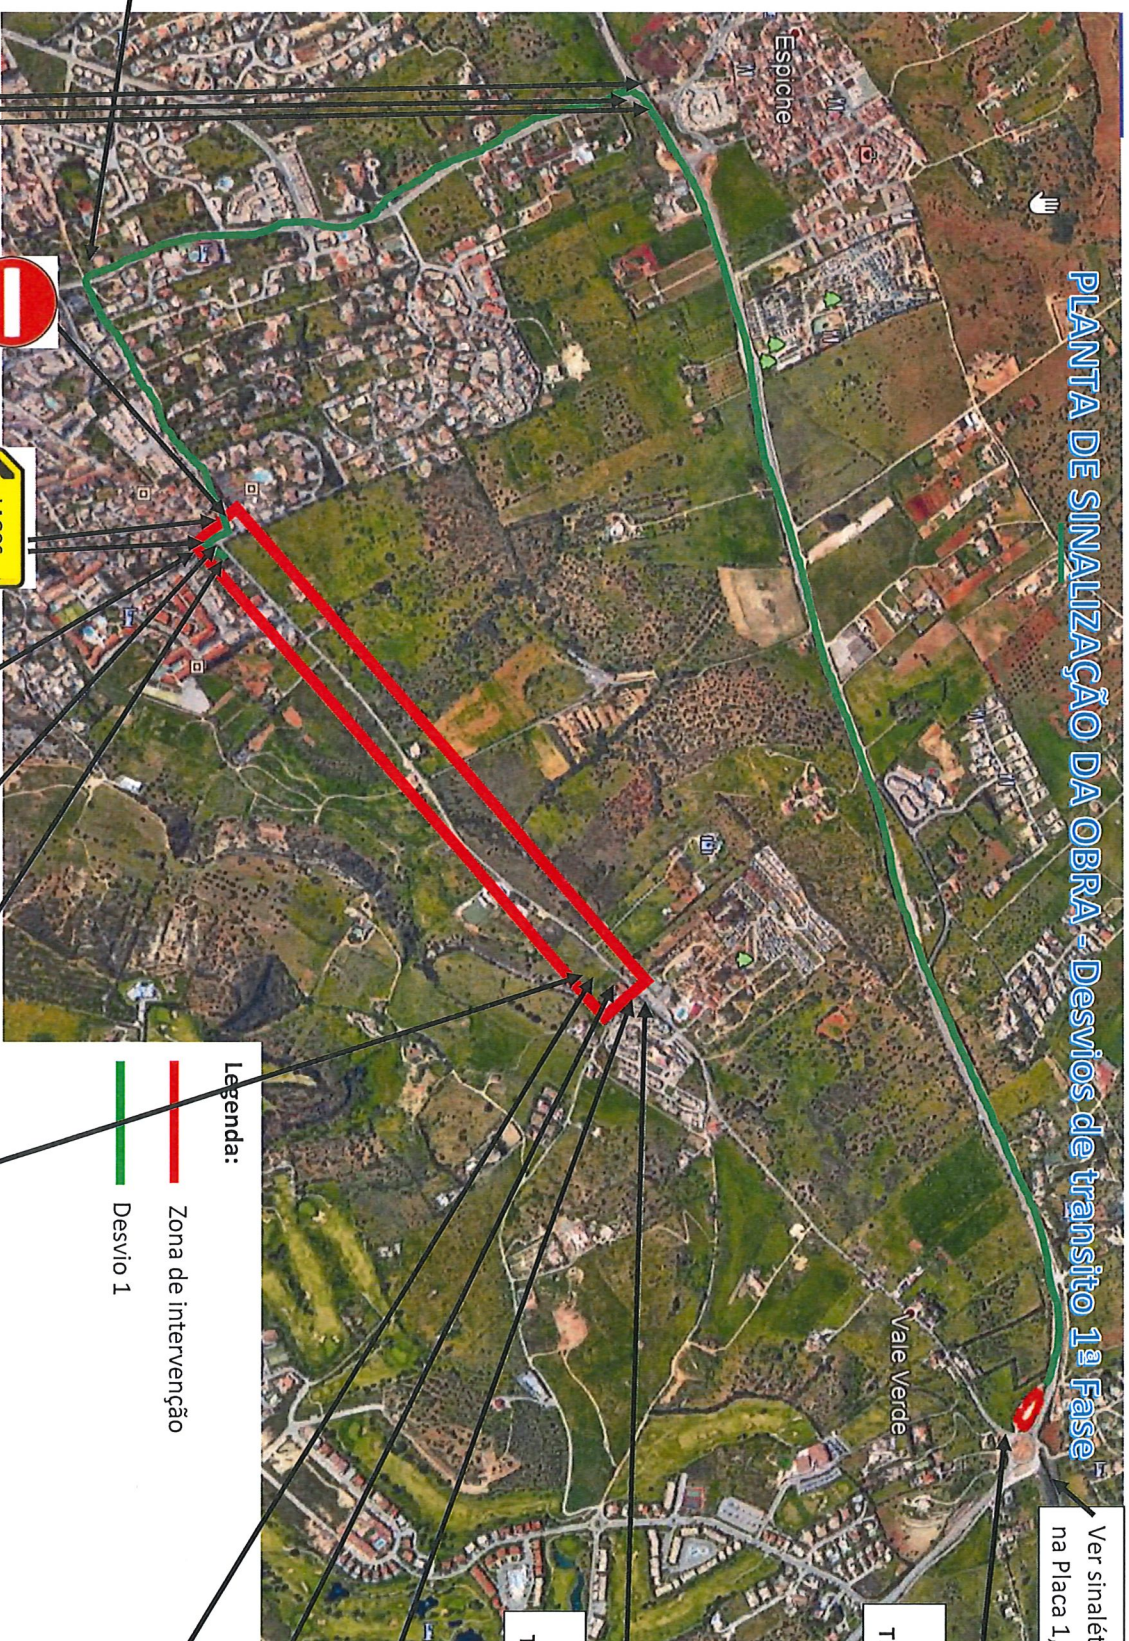

OBRAS
TRÂNSITO LOCAL

EXCETO
TRÂNSITO LOCAL

ATENÇÃO
INÍCIO
DE OBRAS

30

!

30

30

30

30

!

ATENÇÃO
INÍCIO
DE OBRAS

LAGOS

LUZ

LAGOS

Legenda:
Zona de intervenção
Desvio 1

EXCETO
TRÂNSITO LOCAL