
CÂMARA MUNICIPAL DE LAGOS

Cartas Militares

Requerente:	SOLIDRISE LDA	ID Planta:	70361
Localidade:		Freguesia:	São Gonçalo de Lagos
NIF:		Data:	11/02/2026
		Hora:	10:05

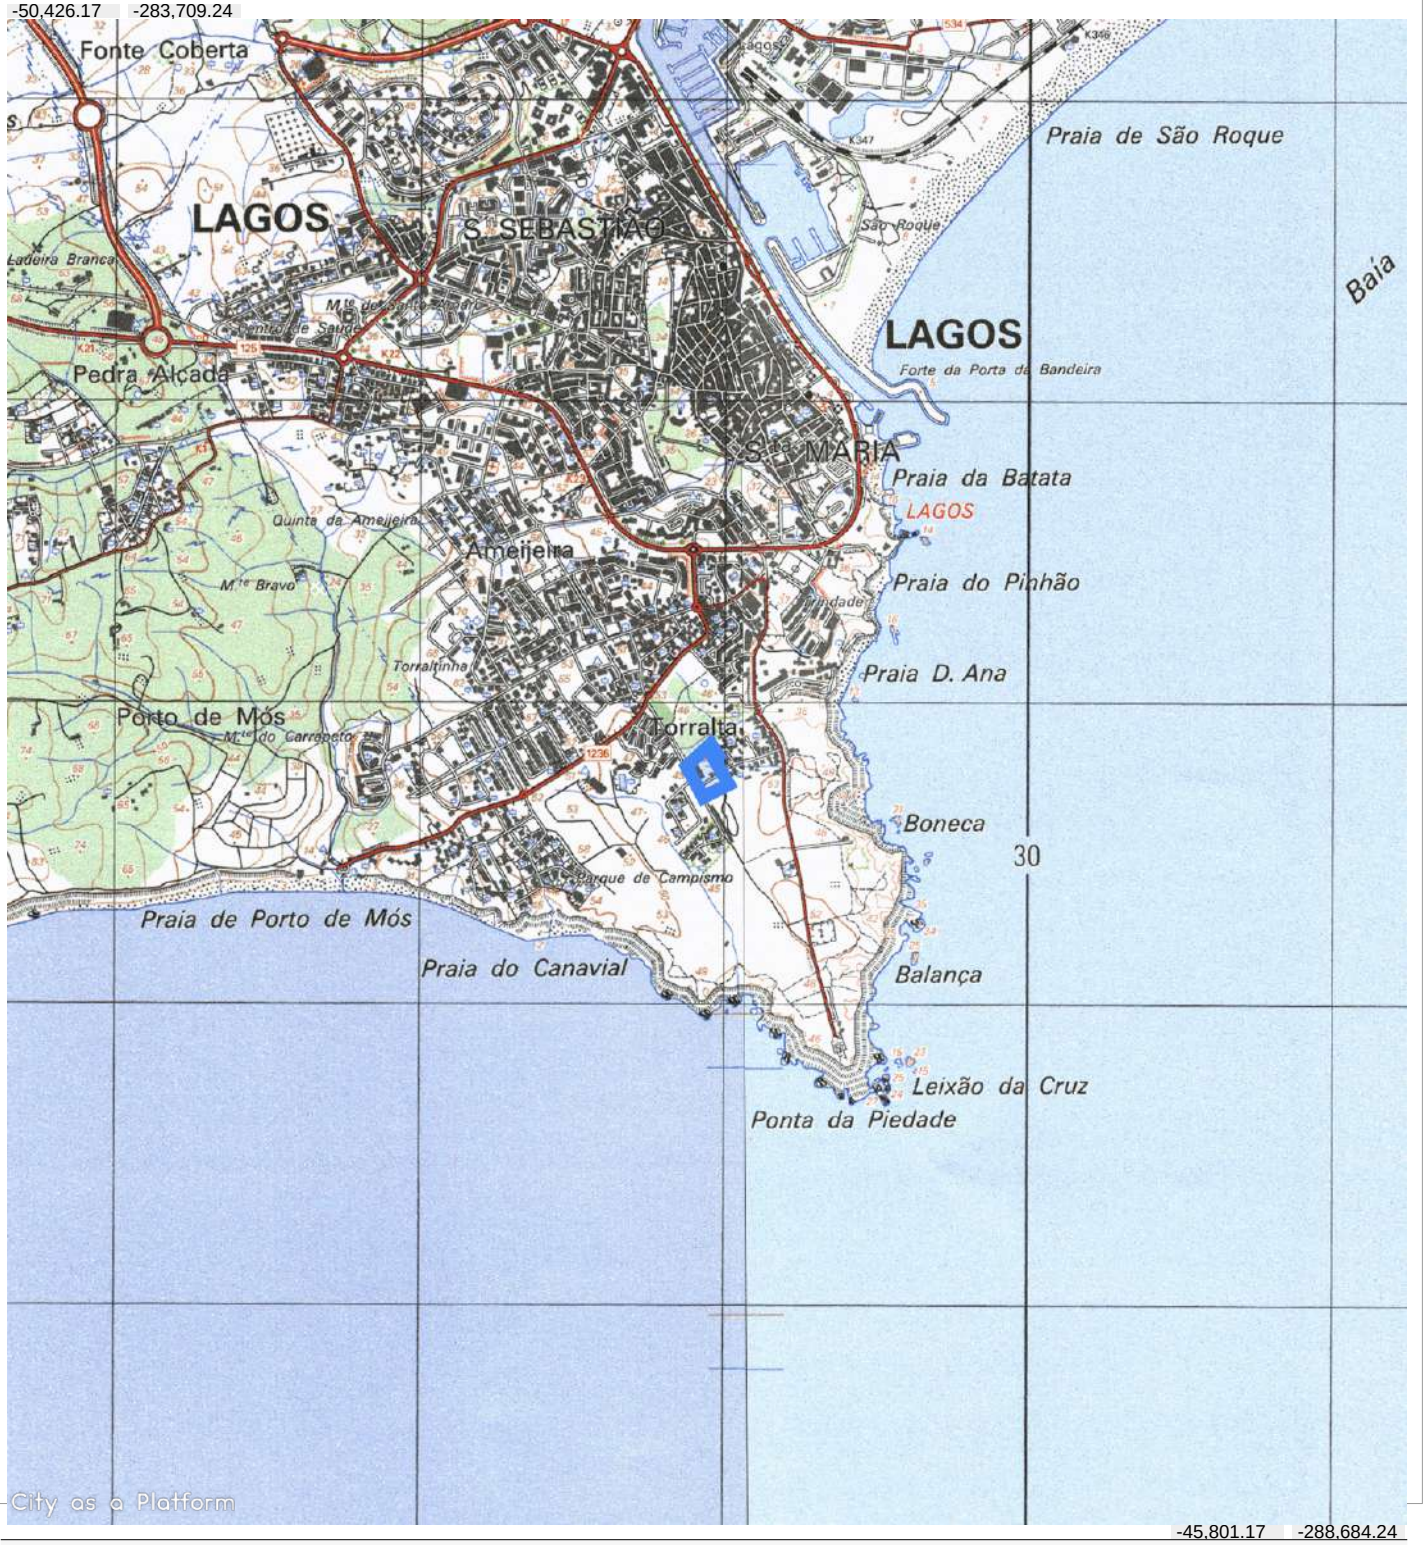

Escala do mapa:	1:25000	Sistema de coordenadas:	EPSG:3763 (ETRS89 / Portugal TM06)

Mais sobre os Planos, aceda a https://www.cm-lagos.pt/areas-de-atuacao/urbanismo/planos-territoriais-municipais

OrtoSat2023 - Informação disponibilizada sem custos pela Direção-Geral do território (DGT) e licenciada pela "© Airbus DS 2023"

CÂMARA MUNICIPAL DE LAGOS

PDM - Condicionantes 3

Requerente:	SOLIDRISE LDA	ID Planta:	70362
Localidade:		Freguesia:	São Gonçalo de Lagos
NIF:		Data:	11/02/2026
		Hora:	10:05



Escala do mapa:	1:5000	Sistema de coordenadas:	EPSG:3763 (ETRS89 / Portugal TM06)

Mais sobre os Planos, aceda a https://www.cm-lagos.pt/areas-de-atuacao/urbanismo/planos-territoriais-municipais

OrtoSat2023 - Informação disponibilizada sem custos pela Direção-Geral do território (DGT) e licenciada pela "© Airbus DS 2023"

Condicionantes III


Caminho Municipal


Elevada

Estação elevatória de águas residuais (CML)


Estrada Municipal


Muito elevada


Zona de servidão de estrada ou caminho municipal


Zonas mistas

CÂMARA MUNICIPAL DE LAGOS

PDM - Ordenamento

Requerente:	SOLIDRISE LDA	ID Planta:	70363
Localidade:		Freguesia:	São Gonçalo de Lagos
NIF:		Data:	11/02/2026
		Hora:	10:05



Escala do mapa: 1:5000

Sistema de coordenadas: EPSG:3763 (ETRS89 / Portugal TM06)

Mais sobre os Planos, aceda a https://www.cm-lagos.pt/areas-de-atuacao/urbanismo/planos-territoriais-municipais

OrtoSat2023 - Informação disponibilizada sem custos pela Direção-Geral do território (DGT) e licenciada pela "© Airbus DS 2023"


Ordenamento

- Área de Intervenção de Plano Territorial Municipal
- Áreas de enquadramento da orla costeira
- Ciclovia - prevista
- Coletor de águas residuais (CML)
- Espaços habitacionais a consolidar (EHa)
- Espaços habitacionais consolidados de nível I (EH1)
- Espaços habitacionais consolidados de nível II (EH2)
- Espaços naturais e paisagísticos costeiros (Nc)
- Espaços urbanos de baixa densidade consolidados (BD)
- Espaços verdes (EV)
- Estação elevatória de águas residuais (CML)
- Estrutura Ecológica Municipal
- Orla costeira
- Rede rodoviaria distribuidora: nível 2
- Rede rodoviaria local: nível 3
- Sistema do Litoral
- Unidade Operativa de Planeamento e Gestão
- Unidades Territoriais

CÂMARA MUNICIPAL DE LAGOS

Perigosidade de incêndio

Requerente:	SOLIDRISE LDA	ID Planta:	70364
Localidade:		Freguesia:	São Gonçalo de Lagos
NIF:		Data:	11/02/2026
		Hora:	10:05

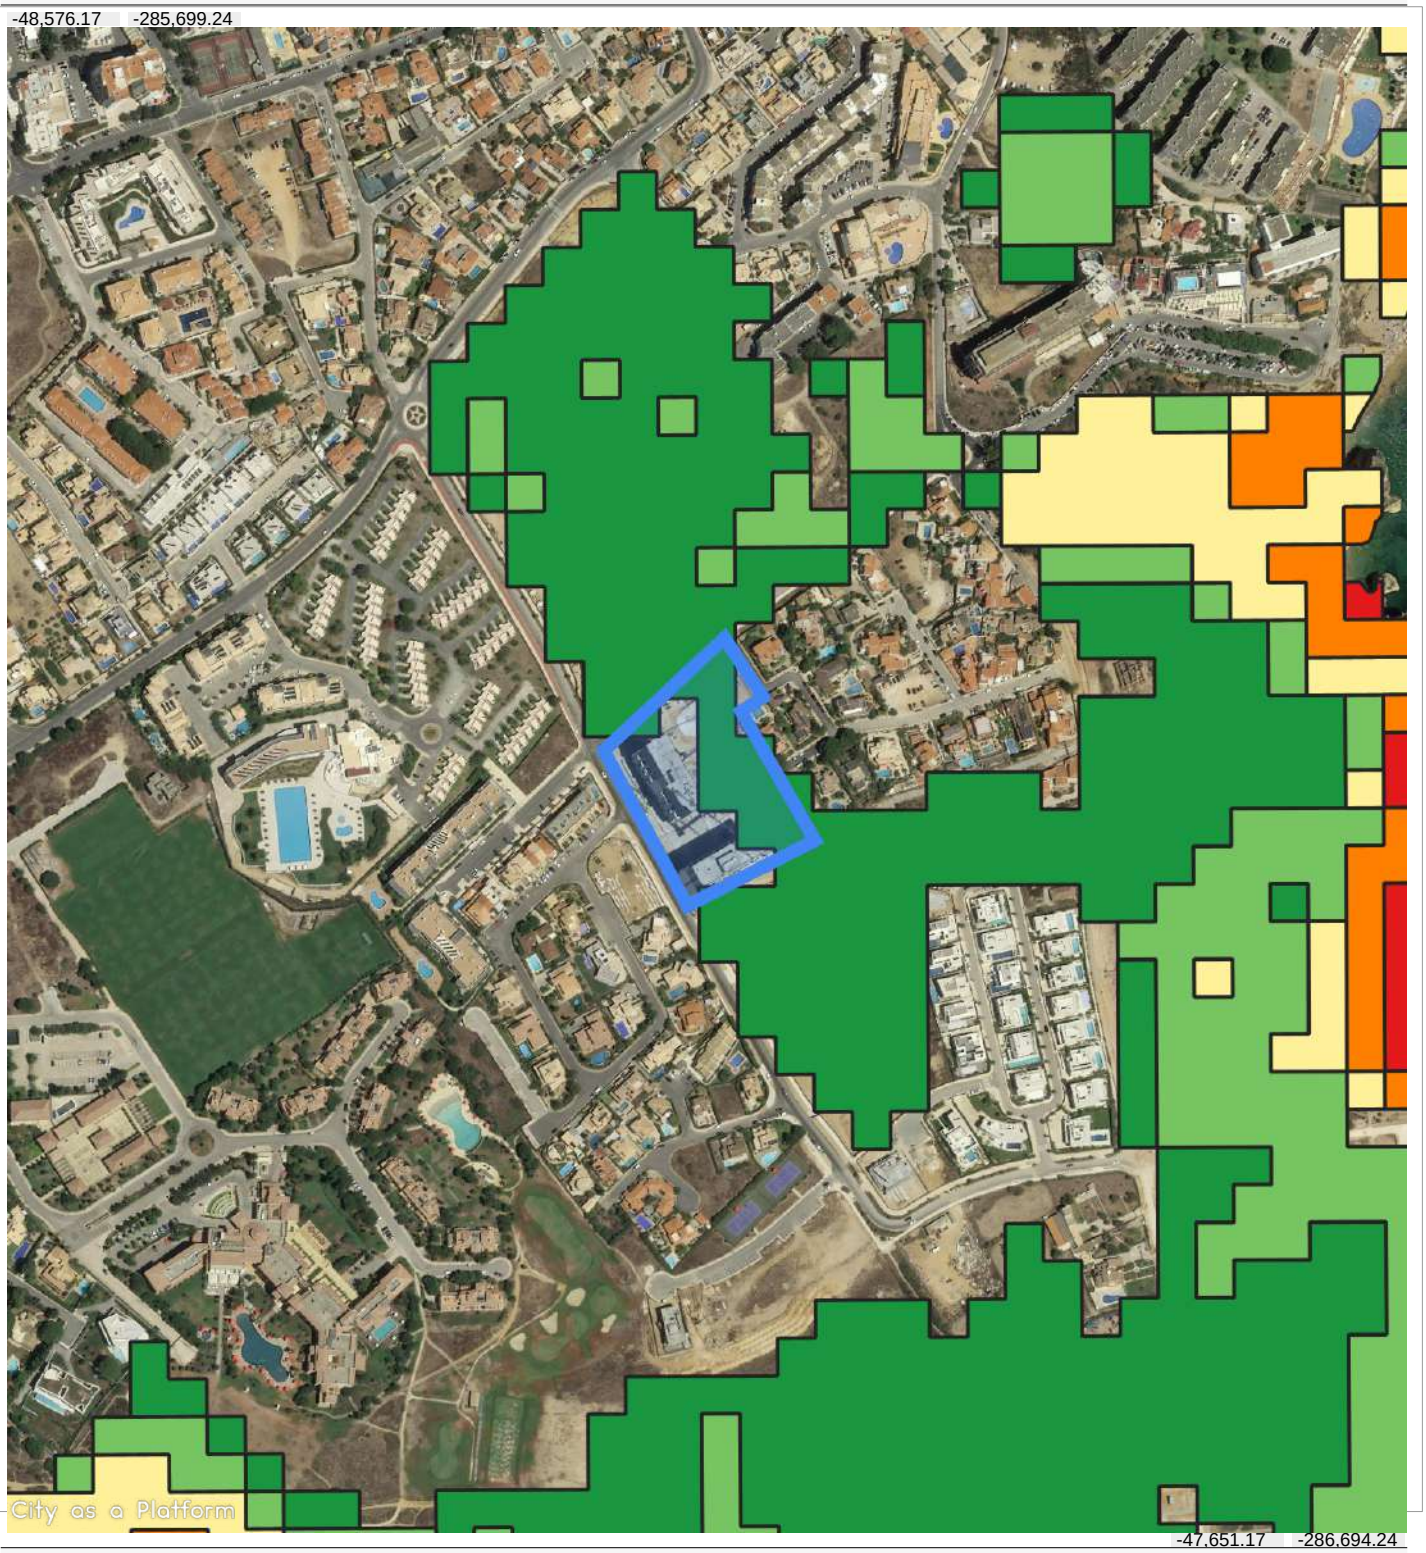

Escala do mapa:	1:5000	Sistema de coordenadas:	EPSG:3763 (ETRS89 / Portugal TM06)

Mais sobre os Planos, aceda a https://www.cm-lagos.pt/areas-de-atuacao/urbanismo/planos-territoriais-municipais

OrtoSat2023 - Informação disponibilizada sem custos pela Direção-Geral do território (DGT) e licenciada pela "© Airbus DS 2023"


Perigosidade de Incêndio | PMDFCI



CÂMARA MUNICIPAL DE LAGOS

Plano de Urbanização - Zonamento

Requerente:	SOLIDRISE LDA	ID Planta:	70365
Localidade:		Freguesia:	São Gonçalo de Lagos
NIF:		Data:	11/02/2026
		Hora:	10:05

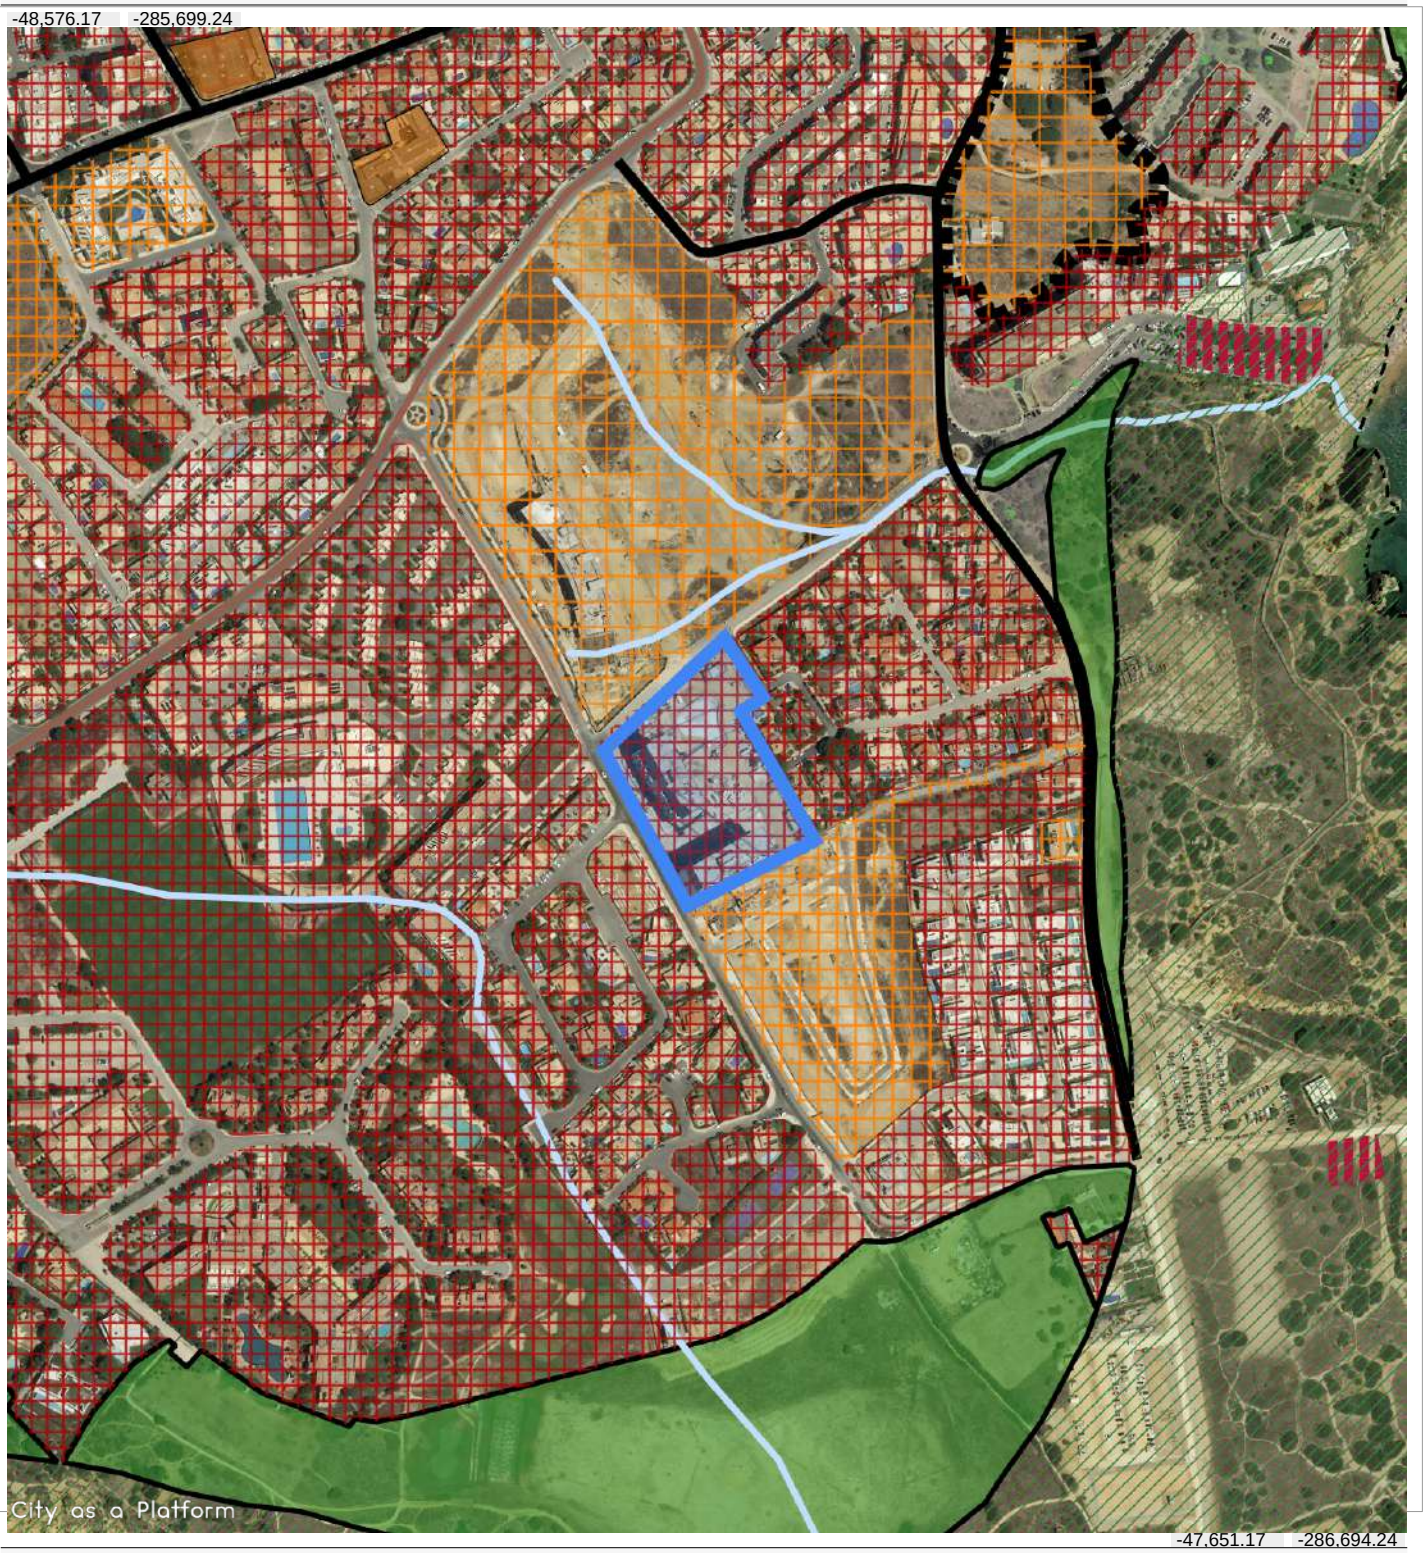

Escala do mapa: 1:5000

Sistema de coordenadas: EPSG:3763 (ETRS89 / Portugal TM06)

Mais sobre os Planos, aceda a https://www.cm-lagos.pt/areas-de-atuacao/urbanismo/planos-territoriais-municipais

OrtoSat2023 - Informação disponibilizada sem custos pela Direção-Geral do território (DGT) e licenciada pela "© Airbus DS 2023"

PU Zonamento

- Área de Intervenção do POOC Burgau-Vilamoura
- Área Urbana a Integrar I
- Área Urbana a Integrar II
- Área Urbana Consolidada
- Área Verde de Proteção e Enquadramento
- Área Verde de Recreio e Lazer
- Equipamento existente
- Espaço natural das Arribas
- Grande área de estacionamento existente
- Linha de água
- Perímetro Urbano
- UOPG 2 - Rossio da Trindade
- Via Colectora Existente
- Via Colectora Residencial

CÂMARA MUNICIPAL DE LAGOS

Ortofotomapas 2023

Requerente:	SOLIDRISE LDA	ID Planta:	70366
Localidade:		Freguesia:	São Gonçalo de Lagos
NIF:		Data:	11/02/2026
		Hora:	10:05



Escala do mapa:	1:2000	Sistema de coordenadas:	EPSG:3763 (ETRS89 / Portugal TM06)

Mais sobre os Planos, aceda a https://www.cm-lagos.pt/areas-de-atuacao/urbanismo/planos-territoriais-municipais

OrtoSat2023 - Informação disponibilizada sem custos pela Direção-Geral do território (DGT) e licenciada pela "© Airbus DS 2023"