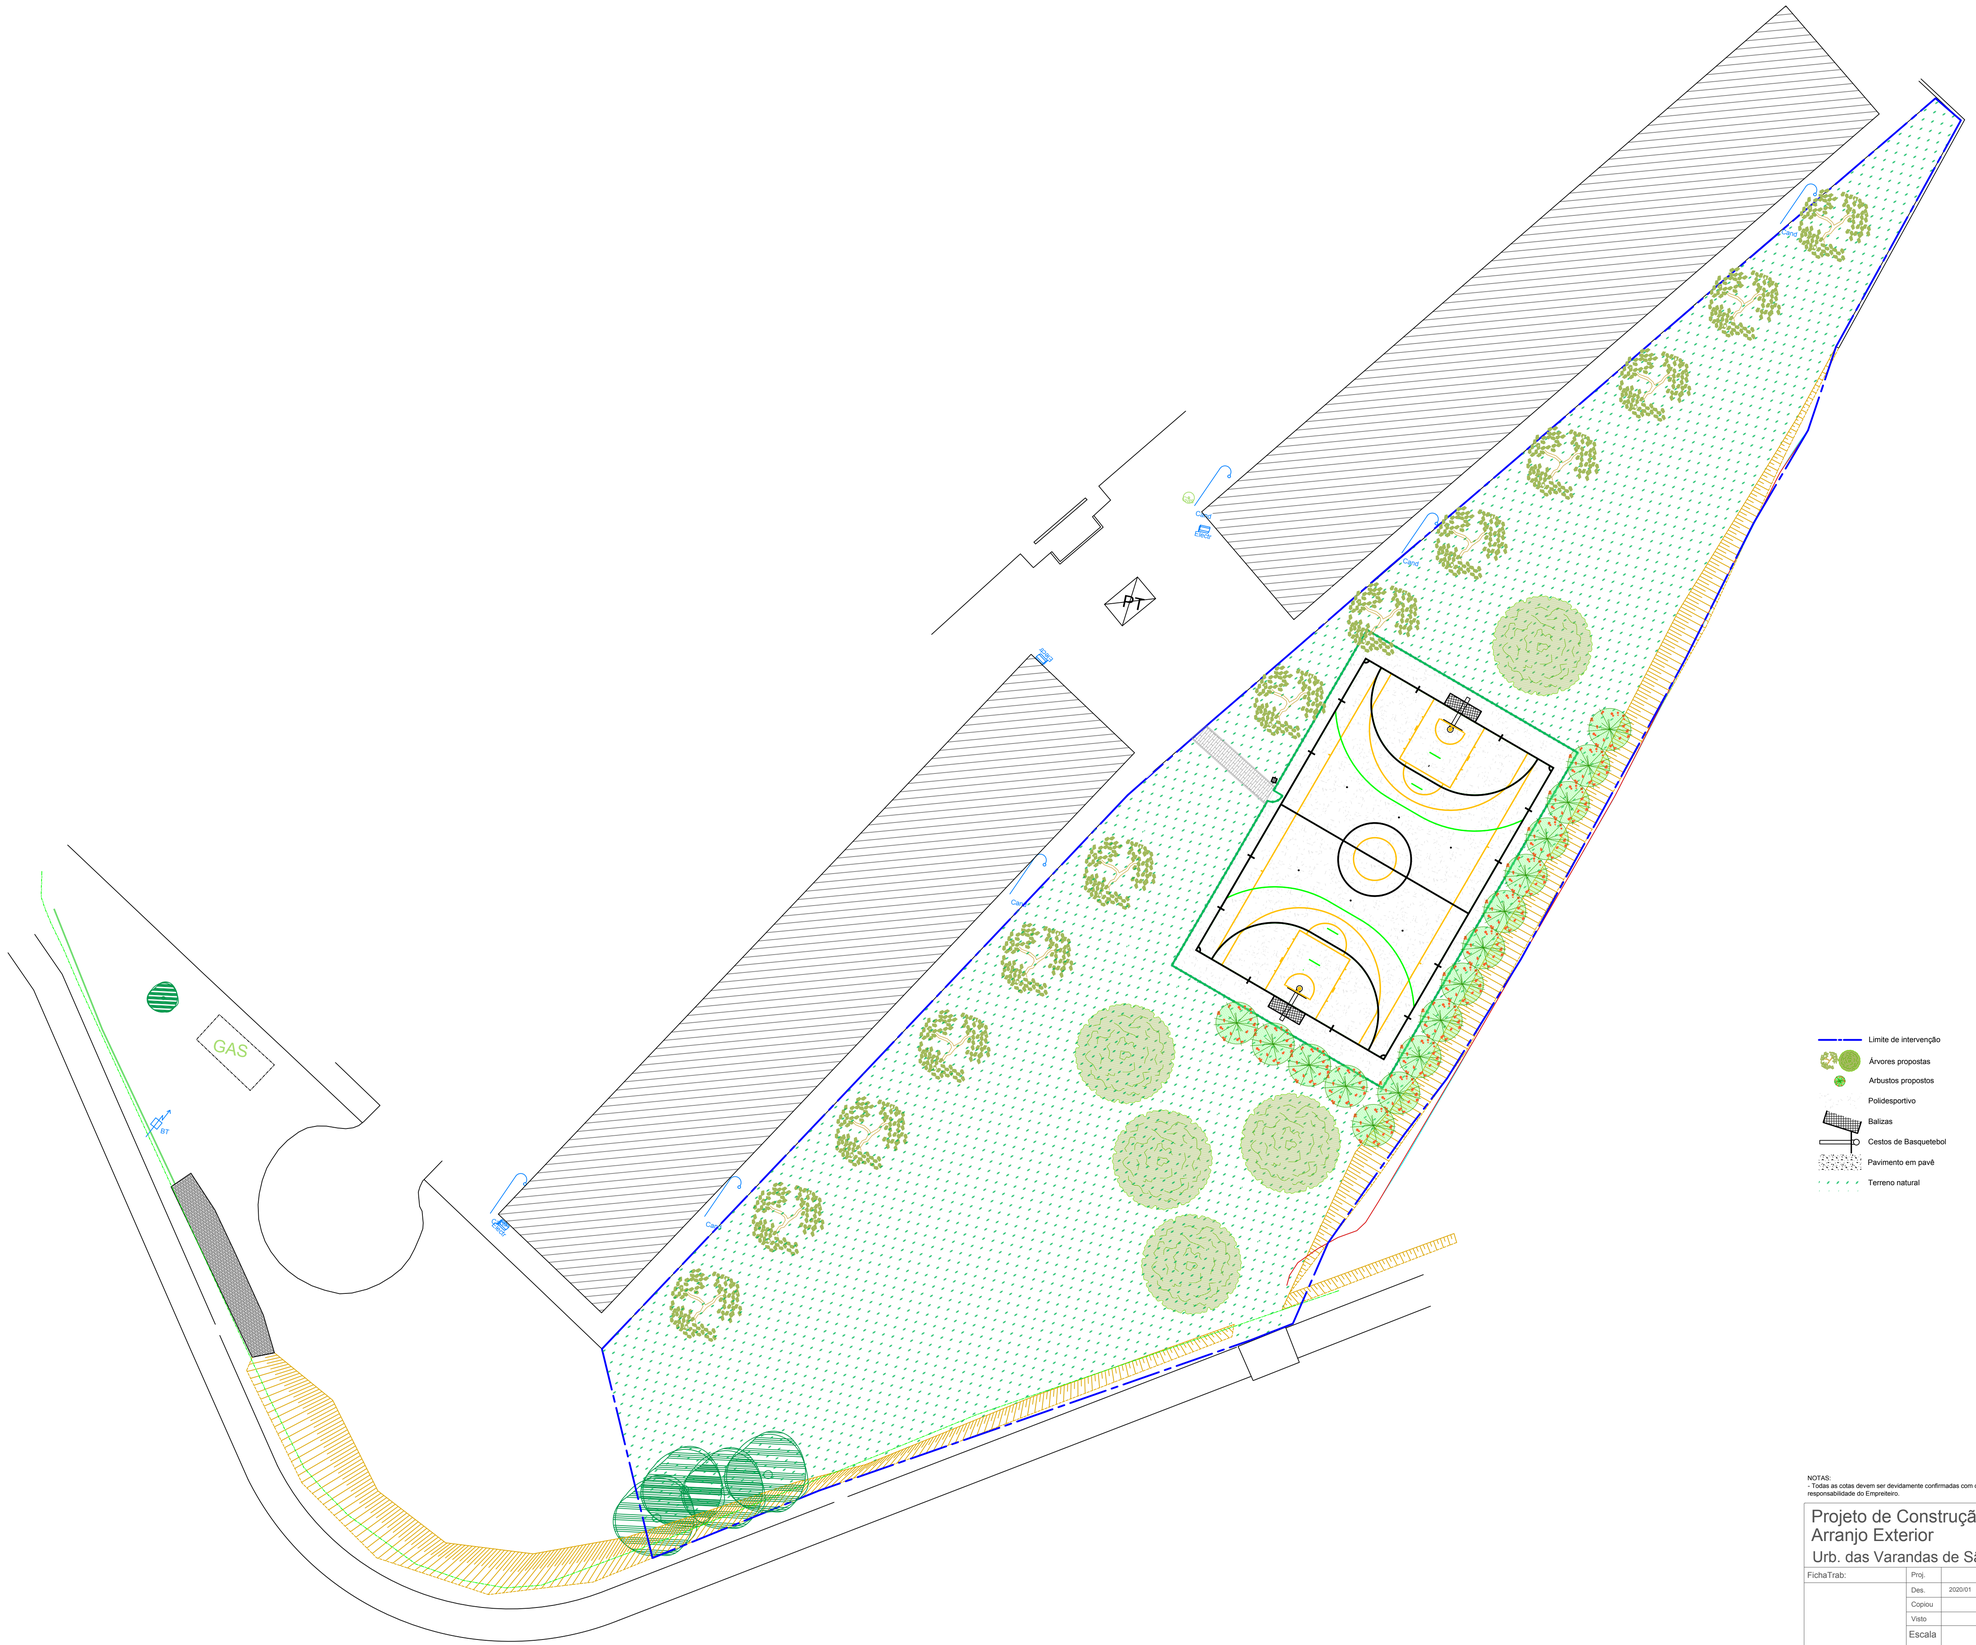

Limite de intervenção
Árvores propostas
Arbustos propostos
Polidesportivo
Balizas
Cestos de Basquetebol
Pavimento em pavê
Terreno natural

NOTAS:
- Todas as cotas devem ser devidamente confirmadas com o existente no local da obra, e são da responsabilidade do Empreiteiro.

Projeto de Construção de Polidesportivo e Arranjo Exterior

Urb. das Varandas de São Francisco - Odiáxere

FichaTrab:	Proj.				
	Des.	2020/01	Arq.ª Pais. Catarina	D.U.L.F. UTGU - S.P.E.	CÂMARA MUNICIPAL DE LAGOS
	Copiou				
	Visto				
	Escala 1:250				
	AP 03	PLANO GERAL			
DESENHO ASSISTIDO POR COMPUTADOR.		Rede Geodésica Nacional/Rede Municipal de Referência de Lagos Projeção Hayford-Gauss, datum 73 / altimetria: datum Cascais			Substitui o des. n. : Substituído por: